



LEONARDO FAVIO

11	12	13	14	ESPACIO VERDE	15
10					16
9					17
8					18
7		AP2			19
6					20
5					21
4					22
3					23
2					24
1	29	28	27	26	25

9° ETAPA CCC

CONCEJO DELIBERANTE
MUNICIPALIDAD DE PERICO
MESA DE DESPACHO

ENVIADO A D.E.

EXFTE. N°.

FECHA 16 JUN 2026

SECRETARIA PRIVADA
16 JUN 2026
MUNICIPALIDAD DE PERICO

SIMON SAPAG

11	12	13	14	EDIFICIO PUBLICO	15
10					16
9					17
8					18
7		AP1			19
6					20
5					21
4					22
3					23
2					24
1	29	28	27	26	25

8° ETAPA CCC

MANOLO OTERO

CROQUIS DE UBICACION

R. P. N° 54

RODOLFO TABARCACHE

MARIA AMALIA DAGUM
SECRETARIA PARLAMENTARIA
CONCEJO DELIBERANTE
MUNICIPALIDAD DE PERICO

WALTER ROLANDO CARDOZ
CONCEJAL
MUNICIPALIDAD DE PERICO
pte. a Cargo de la presidencia.

Fecha Septiembre 23
Escala: 1:1000
Dibujo: Ing. J. S. Barandini
Diseño: Ing. V. Ortiz
Corte: 28 VIV. 8° Etapa CCC y 9° Etapa CCC.



CONCEJO DELIBERANTE

///... CPDE. ORDENANZA N° 2.012/2.026.-

2026 - a 44 años de la
Gesta de Malvinas

Honor y reconocimiento permanente
a nuestros veteranos y a los caídos.



CONCEJO DELIBERANTE
MUNICIPALIDAD DE PERICO
MESA DE DESPACHO

ENVIADO A D.E.

EXTE. N°.

FECHA 16 JUN 2026


carla
juarez

SECRETARIA PRIVADA

16 JUN 2026

MUNICIPALIDAD DE PERICO

CROQUIS DE UBICACION "VIVIENDAS EX TRIPLE CCC"

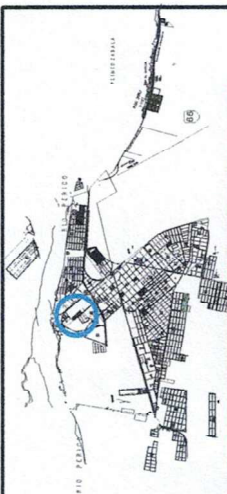

VIVIENDAS REALIZADAS POR
COOP. DE TRABAJOS "TRIPLE CCC"


LIMITAN

AL NOROESTE : B° 2 DE ABRIL

AL SUR ESTE : PROPIEDAD PRIVADA SOLA

AL SUR OESTE : B° 2 DE AGOSTO

AL OESTE : ARRIENDO ADM. FCA EL PONGO

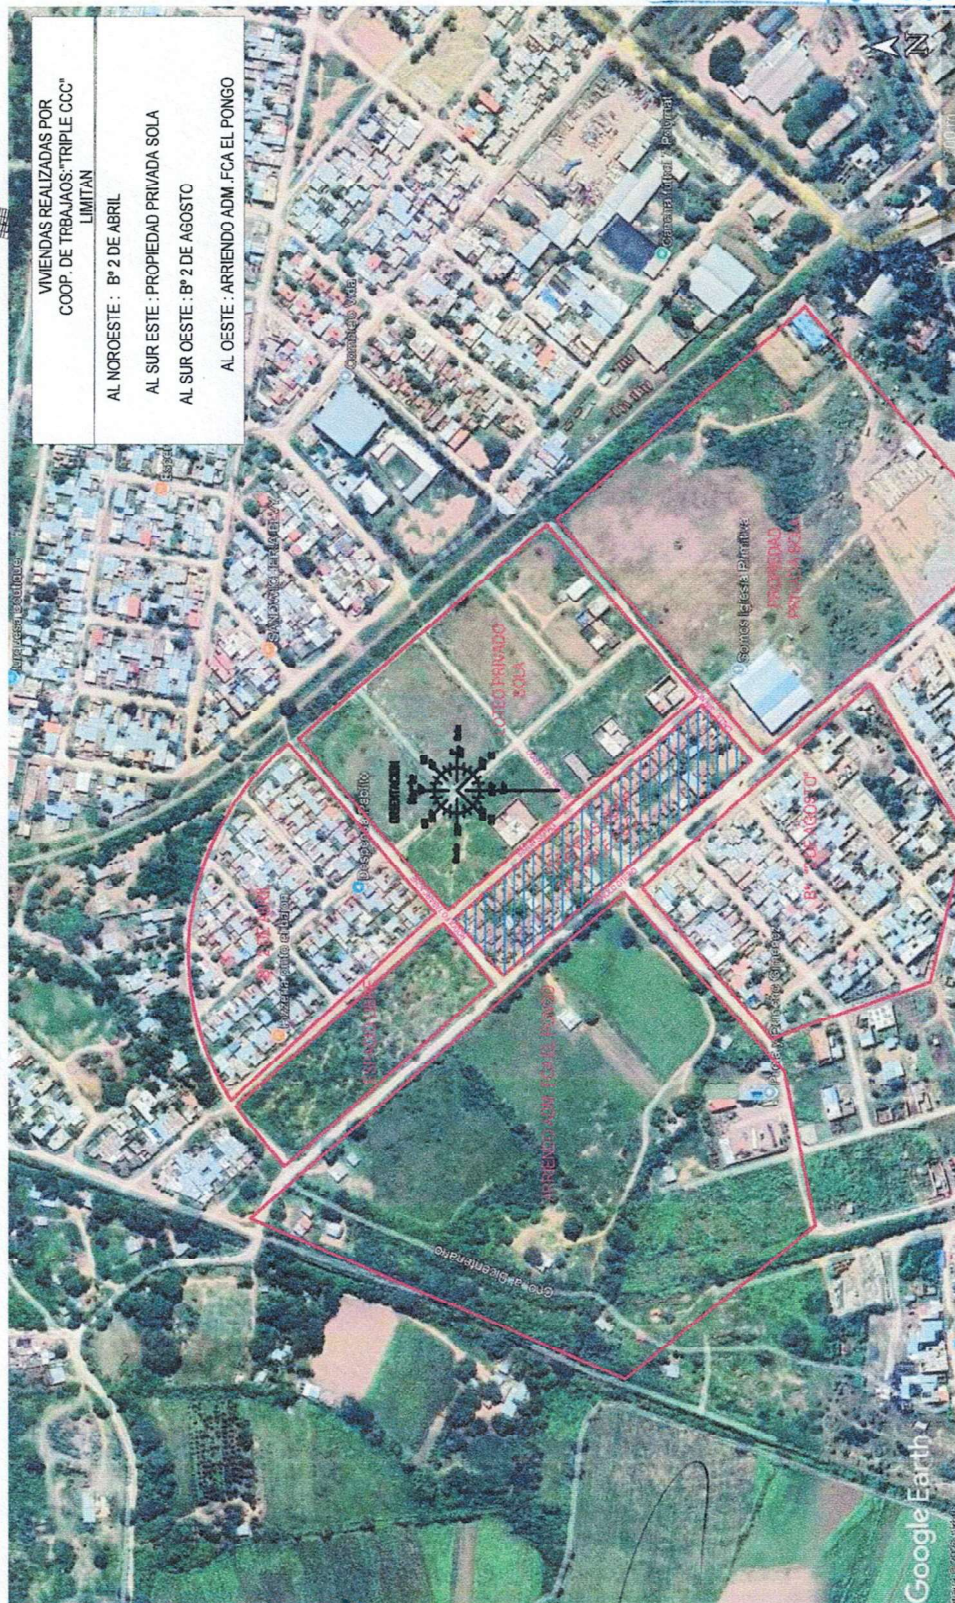

FUENTE: M.M.Ord. MANUEL CESAR BALTAZAR

MARIA AMALIA DAGUM
SECRETARIA PARLAMENTARIA
CONCEJO DELIBERANTE
MUNICIPALIDAD DE PERICO

WALTER HULANDO CARDOZ
CONCEJAL
MUNICIPALIDAD DE PERICO

pte. a Cargo de la Presidencia.